


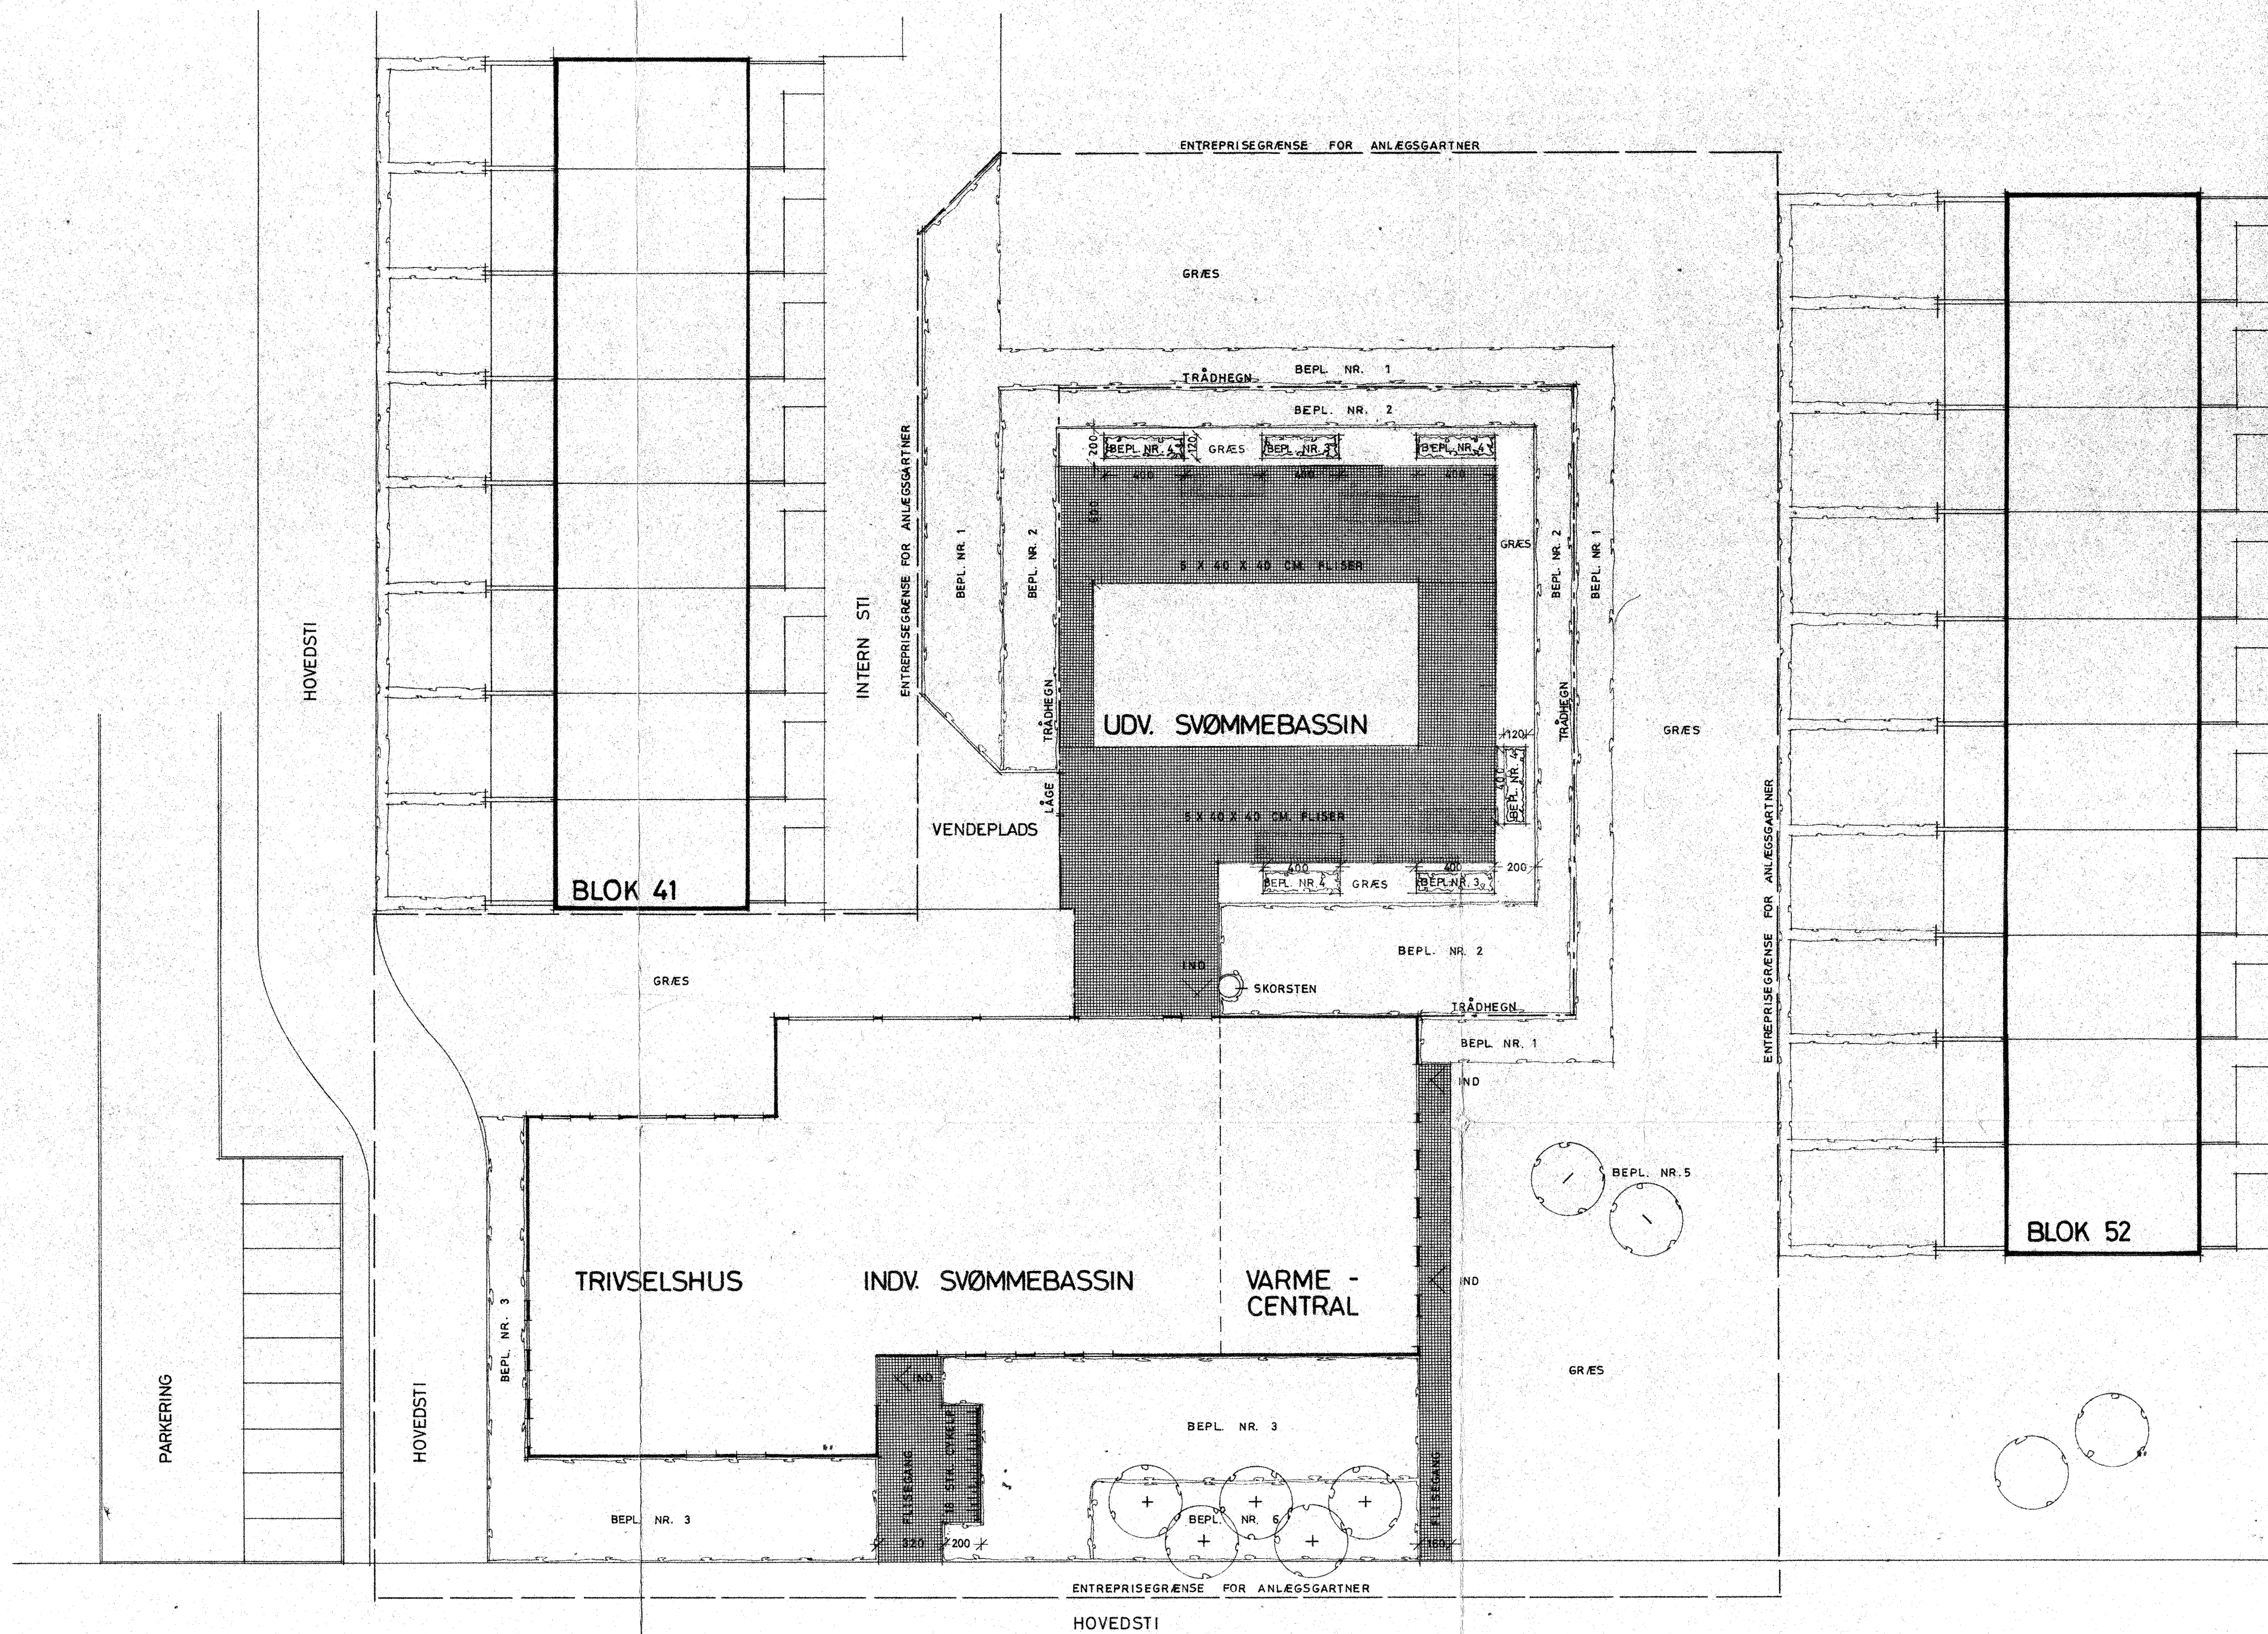

PLANTELISTE:

NR.	MRK.	ANTAL	ART.	
1	274	1	SPIREA VANHOUTTEI	SIRBUSKESTØRRELSE 1 PL. PR. M ²
2	134	1	ROSA HUGONIS	BUSKROSE 1 PL. PR. M ²
	135		PINUS MUGO	BJERGFYR
3	151	1	PYRACANTHA ROGERSIANA 'ORANGE GLOW'	ILDTORN 1 PL. PR. M ²
	151		PINUS MUGO	BJERGFYR
4	8	1	LONICERA 'NITIDA ELEGANT'	GEDEBLAD 1 PL. PR. M ²
	8		CYTISUS PRAECOX	VÅRGYVEL
5	1	1	BETULA TRISTIS	BIRK, 180 CM. STAMME OG KRONE, OPBINDES
	1		LARIX LEPTOLEPIS	LÆRK
6	5	1	ROBINIA PSEUDACACIA DECAISNEANA	UJEGTE AKACIE, 180 CM. STAMME OG KRONE, OPBINDES
	144		BERBERIS THUNBERGII	0,7 M. IMELLEM PL.

PLANTERNE SKAL LEVERES I DE OPGIVNE SORTER OG ARTER

- 5 x 40 x 40 CM. BETONFLISER
- ANGIVER ENTREPRISEGRÆNSE FOR AREALET HENHØRENDE UNDER TRIVSELSSHUS OG SVØMMEBAD. AREALET UDEN FOR ENTREPRISEGRÆNSEN ER MEDREGNET UNDER RÆKKEHUSBEBYGGELSEN
- ANGIVER ET 180 CM. HØJT TRÅDHEGN, DER SKAL OPSÆTTES OMKRING UDV. SVØMMEBAD

DER HENVISES TIL KOTER PÅ ING. TEKN. NR. 12.125

Hegn
Fliser
Trivselshus.