


S6
B335

R25
B404


S7
B358

R26
B414

S8
B301

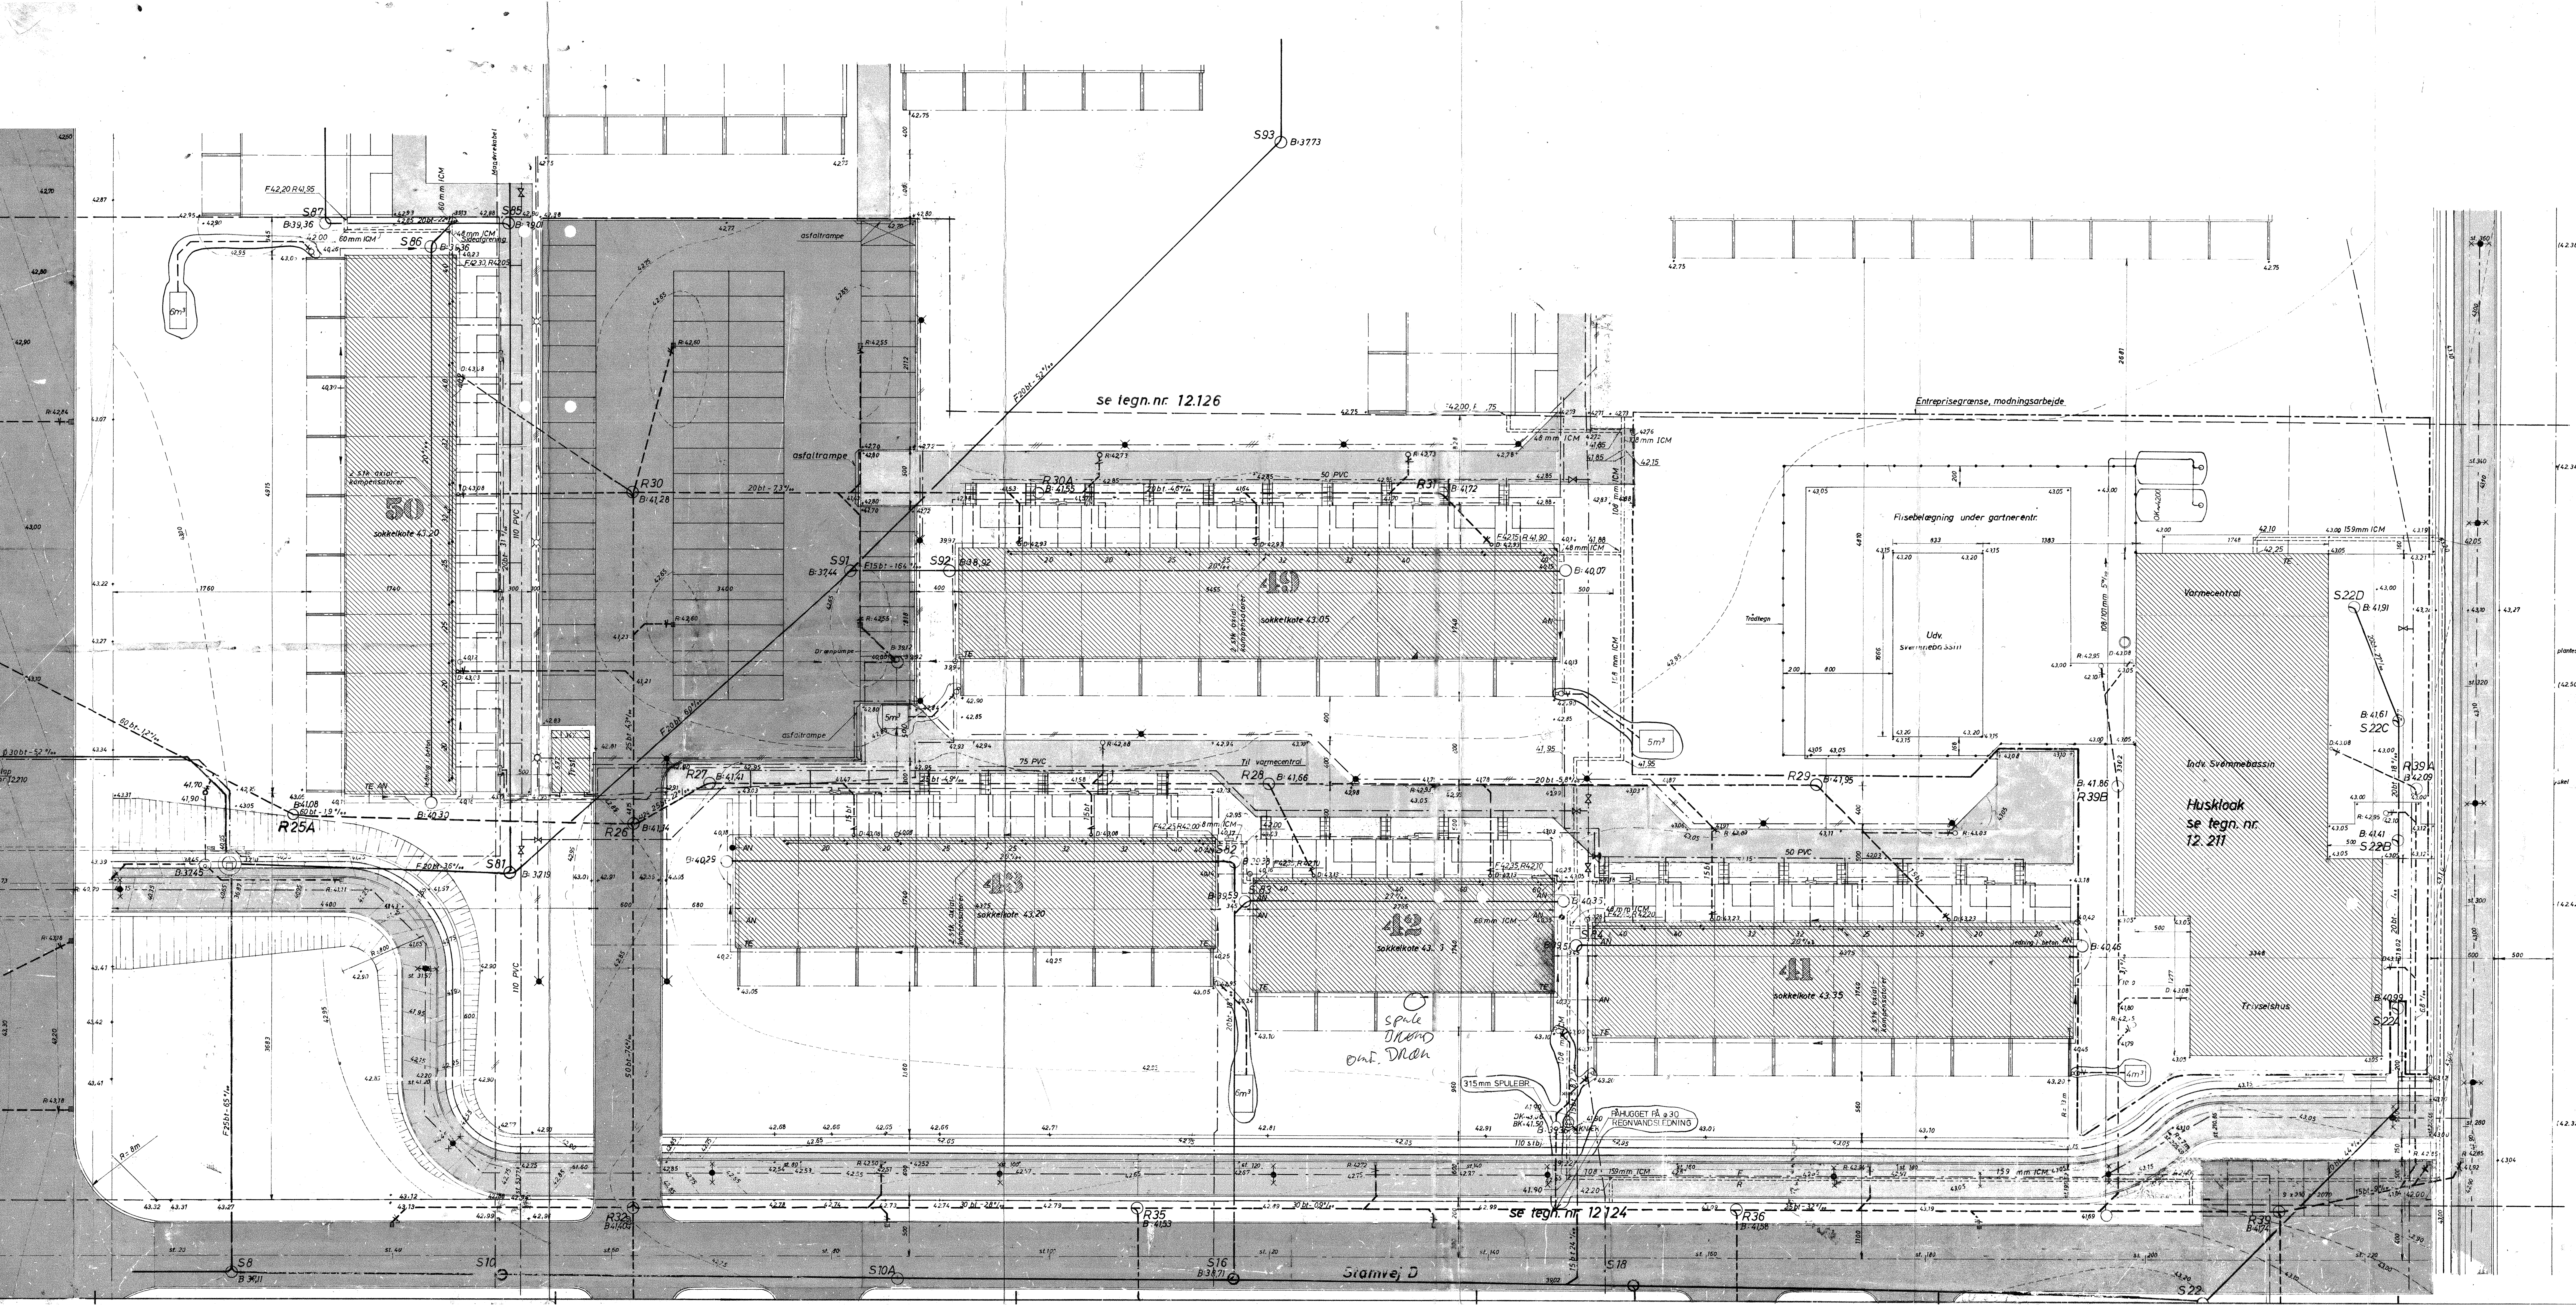

Note:
 Ubøvede afledninger er 15 bt
 (under bygninger dog 15cm begfærrer)
 (afslut fra tagbrønde er 10 bt, hvor ikke andet angivet)
 Tagbrønde er 20 bt med 10 cm afløb
 Rensningsbrønde og nedløbsbrønde har vandlås
 mindst 1 m under dæksel eller ristekote
 Nedløbsbrønde er 30 bt med 15 cm afløb
 Ubøvede afledninger lægges med min 10%
 (under bygninge 20%)
 Ubøvede mål er cm
 Koter er m
 Koter i parentes er eksist. terræn
 Hvor dræn ligger lavere end normal FUK føres
 fundament ned til mindst samme dybde som dræn
 Drænelinier lægges med min 3% fald
 F angiver forstærkede rør
 o 30bt inspektionsbrønde

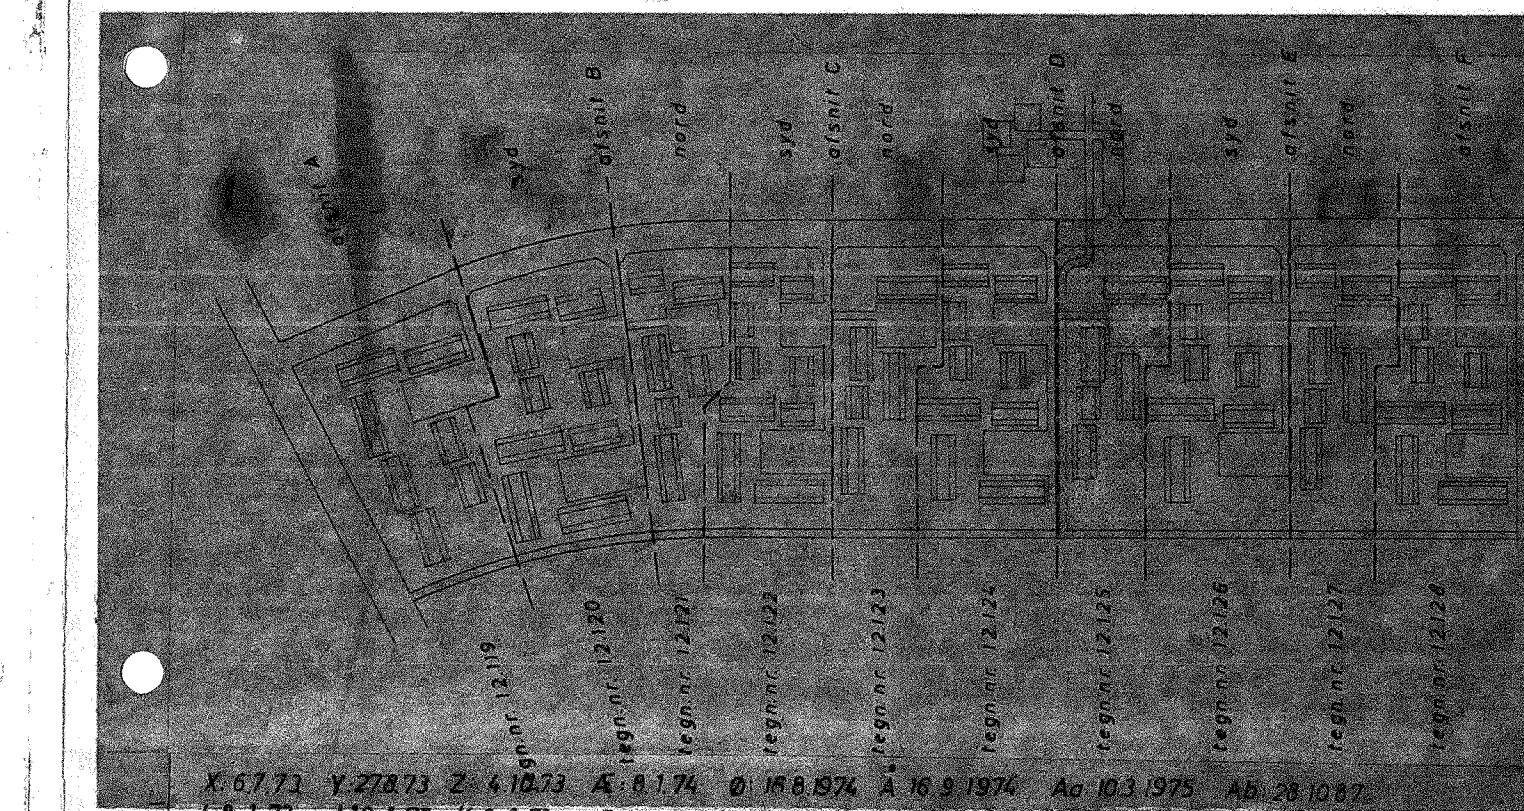

RØNNEHOLTGÅRD, ALLERØD	
Terræn og ledningsplan, afsnit D nord	
MAAL 1:200	DATO 14.8.1972
TEGN. BN	GODK. BN
 dansk totalentreprise as	
R. CHRISTIANSEN RÅDGIVENDE INGENIØRVIRKSOMHED 1/5	